



# LAGEPLAN, OHNE MASSSTAB

Geltungsbereich des Bebauungsplanes / der Teiländerung des Flächennutzungsplanes „Neubau Feuerwehrhaus Löschbezirk Mitte“ in der Gemeinde Nohfelden, Ortsteil Walhausen

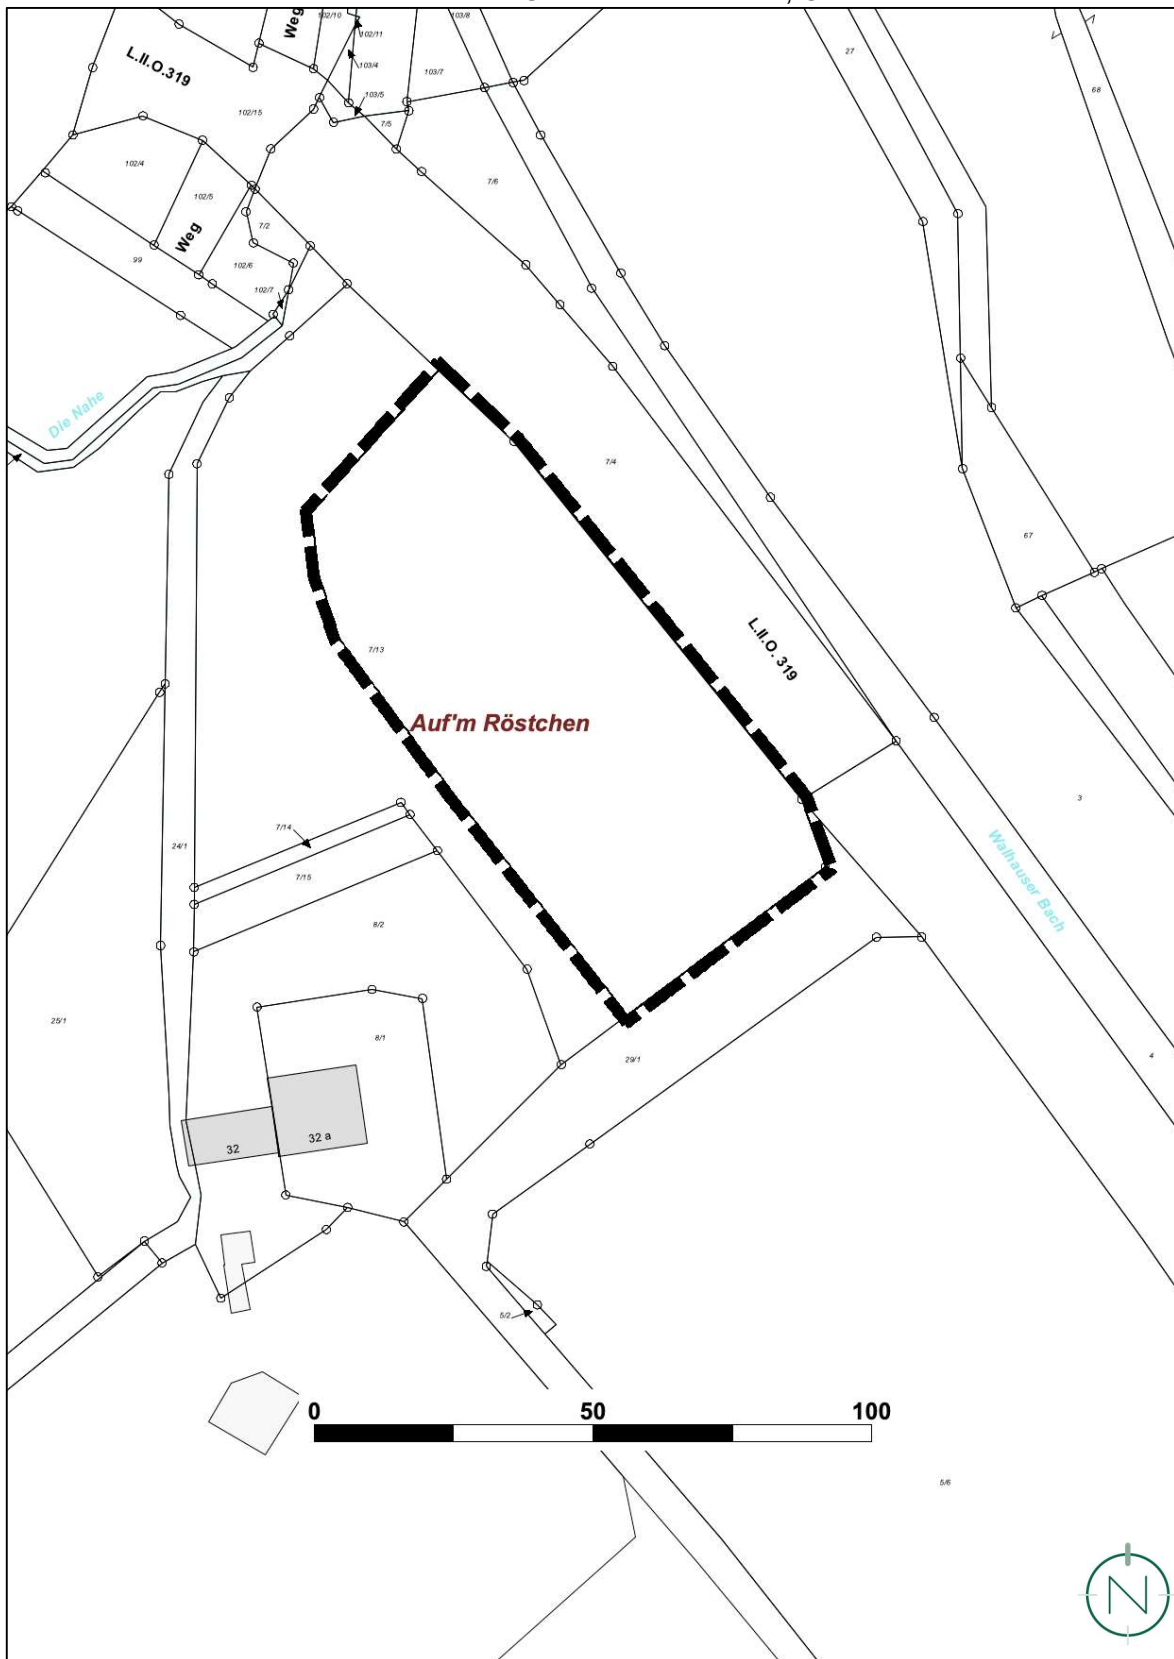

Quelle und Stand Katastergrundlage: LVGL, Stand: 18.11.2022; Bearbeitung: Kernplan

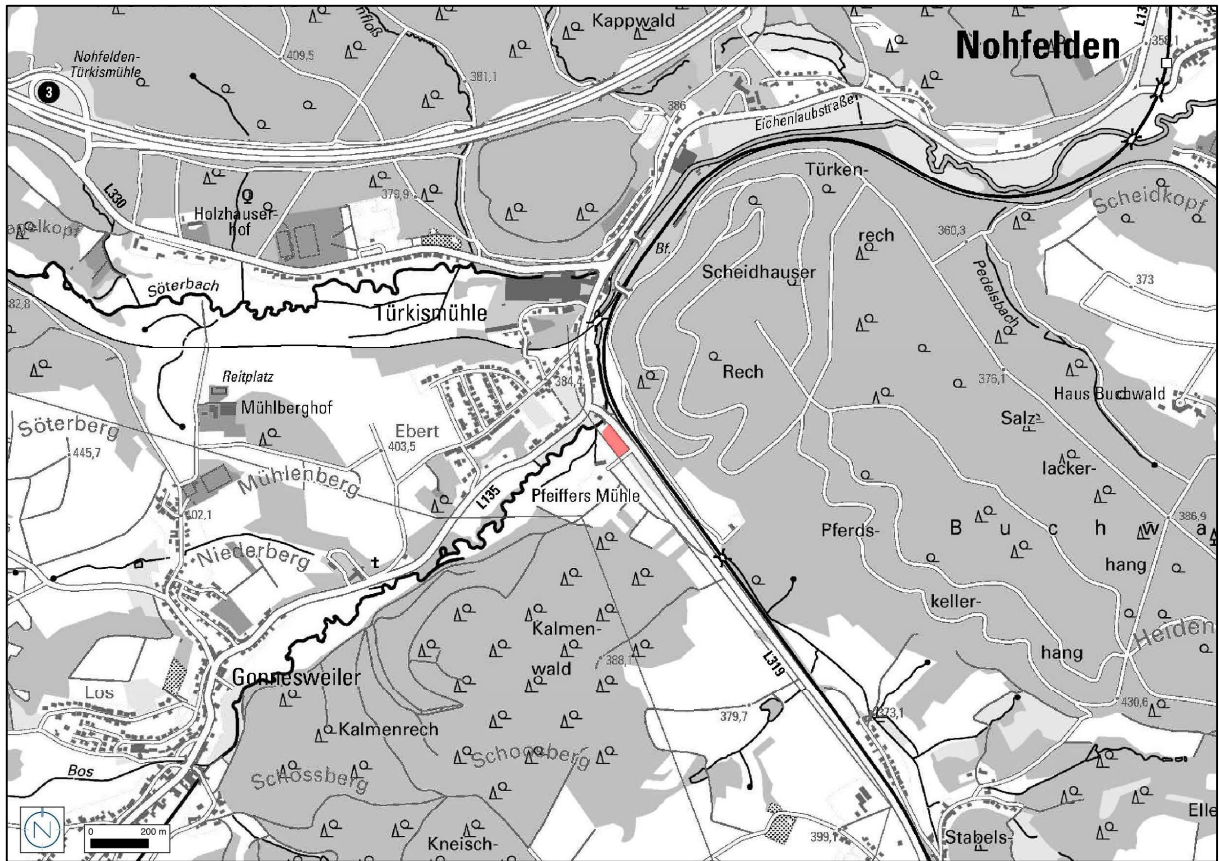

Quelle: ZORA, LVGL; Bearbeitung: Kernplan