


# PLANZEICHNUNG

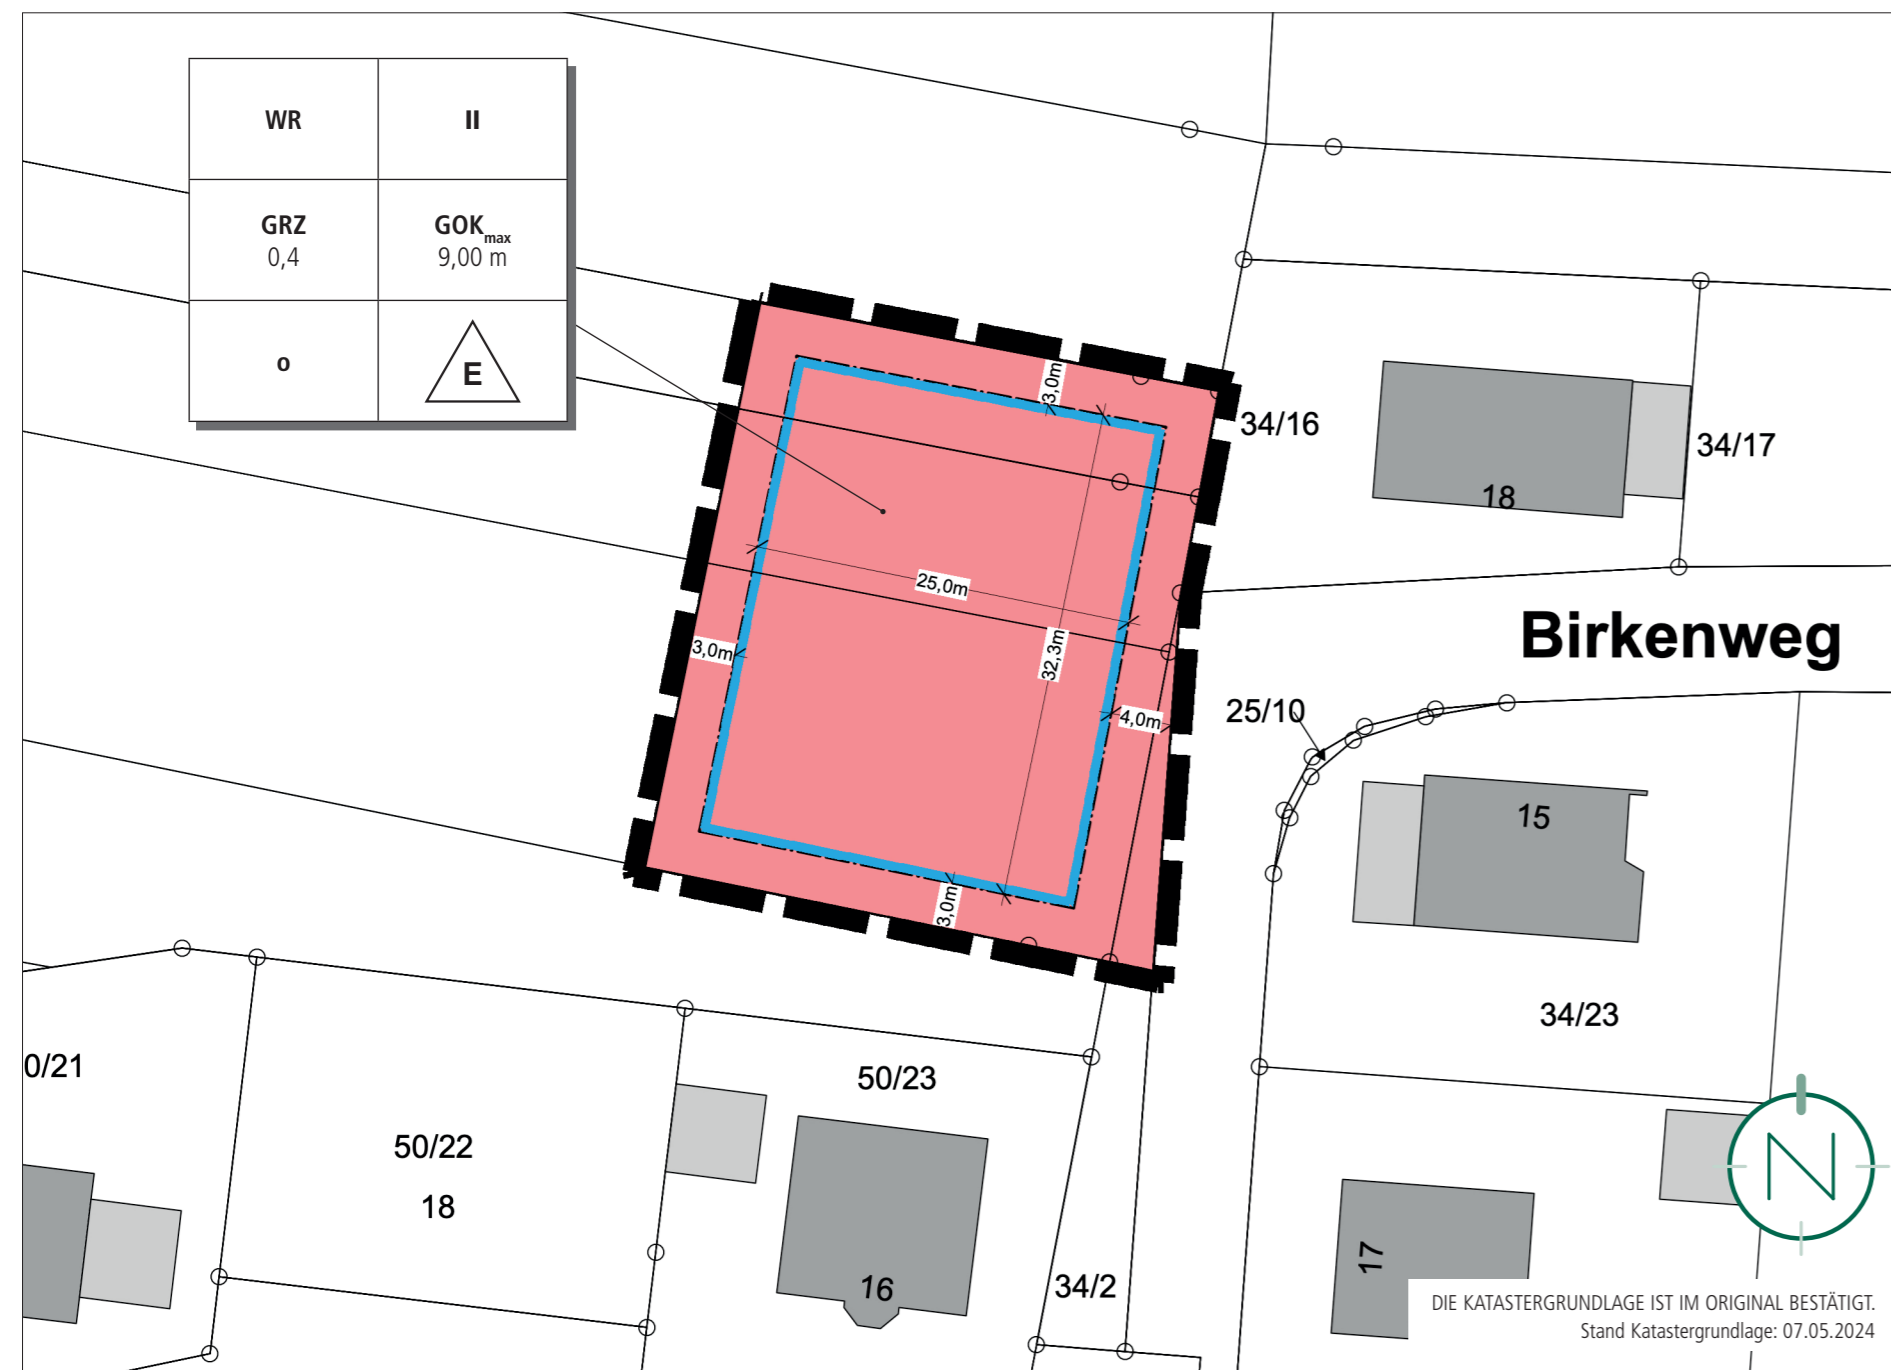

WR	II
GRZ 0,4	GOK <sub>max</sub> 9,00 m
o	E

## VERFAHRENSVERMERKE

- Der Gemeinderat hat am \_\_\_\_\_ die Einleitung des Verfahrens zur Aufstellung des Bebauungsplanes beschlossen (§ 2 Abs. 1 BauGB).
- Der Beschluss, diesen Bebauungsplan aufzustellen, wurde am \_\_\_\_\_ ortsüblich bekanntgemacht (§ 2 Abs.1 BauGB).

Nohfelden, den \_\_\_\_\_

Der Bürgermeister

- Es wird bescheinigt, dass die im räumlichen Geltungsbereich des Bebauungsplanes gelegenen Flurstücke hinsichtlich ihrer Grenzen und Bezeichnungen mit dem Liegenschaftskataster übereinstimmen.
- Die Vorbereitung und Durchführung der Verfahrensschritte nach den §§ 2a bis 4a BauGB wurden gem. § 4b BauGB an die Kernplan GmbH übertragen.
- Die Öffentlichkeit wurde in der Zeit vom \_\_\_\_\_ bis einschließlich \_\_\_\_\_ frühzeitig beteiligt und von der Planung unterrichtet (§ 3 Abs. 1 BauGB).
- Die Behörden und sonstigen Träger öffentlicher Belange sowie die Nachbargemeinden, deren Aufgabenbereich von der Planung berührt werden kann, wurden mit elektronischem Schreiben vom \_\_\_\_\_ frühzeitig beteiligt und von der Planung unterrichtet und um Äußerung auch im Hinblick auf den erforderlichen Umfang und Detaillierungsgrad der Umweltprüfung nach § 2 Abs. 4 BauGB (Scoping) aufgefordert (§ 4 Abs. 1 BauGB). Ihnen wurde eine Frist bis zum \_\_\_\_\_ zur Stellungnahme eingeräumt.

Nohfelden, den \_\_\_\_\_

Der Bürgermeister

## GESETZLICHE GRUNDLAGEN


- Für die Verfahrensdurchführung und die Festsetzungen des Bebauungsplanes gelten u. a. folgende Gesetze und Verordnungen:
- Baugesetzbuch in der Fassung der Bekanntmachung vom 03. November 2017 (BGBl. I S. 3634), zuletzt geändert durch Artikel 1 des Gesetzes vom 20. Dezember 2023 (BGBl. 2023 I Nr. 394).
  - Verordnung über die bauliche Nutzung der Grundstücke (BauNutzungsverordnung - BauNVO) in der Fassung der Bekanntmachung vom 21. November 2017 (BGBl. I S. 3786), zuletzt geändert durch Artikel 2 des Gesetzes vom 03. Juli 2023 (BGBl. 2023 I Nr. 176).
  - Verordnung über die Ausarbeitung der Bauleitpläne und die Darstellung des Planinhalts (PlanZV) vom 18.12.1990 (BGBl. 1991 I S. 58), zuletzt geändert durch Artikel 3 des Gesetzes vom 14. Juni 2021 (BGBl. I S. 1802).
  - Gesetz über Naturschutz und Landschaftspflege (Bundesnaturschutzgesetz - BNatSchG) vom 29. Juli 2009 (BGBl. I S. 2542), zuletzt geändert durch Artikel 5 des Gesetzes vom 08. Mai 2024 (BGBl. 2024 I Nr. 153).
  - Bundes-Bodenschutzgesetz vom 17. März 1998 (BGBl. I S. 502), zuletzt geändert durch Artikel 7 des Gesetzes vom 25. Februar 2021 (BGBl. I S. 306).
  - Gesetz zur Ordnung des Wasserhaushalts (Wasserhaushaltsgesetz - WHG) vom 31. Juli 2009 (BGBl. I S. 2585), zuletzt geändert durch Artikel 7 des Gesetzes vom 22. Dezember 2023 (BGBl. 2023 I Nr. 409).
  - Saarländische Landesbauordnung (LBO) (Art. 1 des Gesetzes Nr. 1544) vom 18. Februar 2004, zuletzt geändert durch das Gesetz vom 12. Dezember 2023 (Amtsbl. I S. 212).
  - § 12 des Kommunalselfverwaltungsgesetzes (KSVG) des Saarlandes in der Fassung der Bekanntmachung vom 27. Juni 1997 (Amtsbl. S. 682), zuletzt geändert durch Gesetz vom 12. Dezember 2023 (Amtsbl. I S. 1119).
  - Saarländisches Denkmalschutzgesetz (SDschG) (Art. 3 des Gesetzes Nr. 1946 zur Neuordnung des saarländischen Denkmalschutzes und der saarländischen Denkmalpflege) vom 13. Juni 2018 (Amtsbl. 2018, S. 358), zuletzt geändert durch Artikel 260 des Gesetzes vom 08. Dezember 2021 (Amtsbl. I S. 2629).
  - Saarländisches Wassergesetz (SWG) vom 28. Juni 1960 in der Fassung der Bekanntmachung vom 30. Juli 2004 (Amtsbl. I S. 1994), zuletzt geändert durch Artikel 173 des Gesetzes vom 08. Dezember 2021 (Amtsbl. I S. 2629).
  - Saarländisches Gesetz zur Ausführung des Bundes-Bodenschutzgesetzes (Saarländisches Bodenschutzgesetz - SBodSchG) vom 20. März 2002 (Amtsbl. 2002 S. 990), zuletzt geändert durch das Gesetz vom 21. November 2007 (Amtsbl. S. 2393).

# PLANZEICHENERLÄUTERUNG

	<b>GELTUNGSBEREICH</b> (§ 9 ABS. 1 BAUGB)		<b>BAUGRENZE</b> (§ 9 ABS. 1 NR. 2 BAUGB UND § 23 ABS. 3 BAUNVO)						
	<b>REINES WOHNGEBIET (WR)</b> (§ 9 ABS. 1 NR. 1 BAUGB UND § 3 BAUNVO)	<table border="1"> <tr> <td>Art der baulichen Nutzung</td> <td>Zahl der Vollgeschosse</td> </tr> <tr> <td>Grundflächenzahl</td> <td>Höhe baulicher Anlagen</td> </tr> <tr> <td>Bauweise</td> <td>Hausform</td> </tr> </table>	Art der baulichen Nutzung	Zahl der Vollgeschosse	Grundflächenzahl	Höhe baulicher Anlagen	Bauweise	Hausform	<b>ERLÄUTERUNG DER NUTZUNGSSCHABLONE</b>
Art der baulichen Nutzung	Zahl der Vollgeschosse								
Grundflächenzahl	Höhe baulicher Anlagen								
Bauweise	Hausform								
	<b>GOK<sub>max</sub> 9,00 m</b>								
	<b>HÖHE BAULICHER ANLAGEN ALS HÖCHSTMASS; HIER: MAXIMAL ZULÄSSIGE GEBÄUDEBERKANTE</b> (§ 9 ABS. 1 NR. 1 BAUGB I.V.M. § 18 BAUNVO)								
	<b>GRZ</b>								
	<b>II</b>								
	<b>ZAHL DER VOLLGESCHOSSE</b> (§ 9 ABS. 1 NR. 1 BAUGB I.V.M. § 20 ABS. 1 BAUNVO)								
	<b>OFFENE BAUWEISE</b> (§ 9 ABS. 1 NR. 2 BAUGB UND § 22 ABS. 2 BAUNVO)								
	<b>BAUWEISE; HIER: EINZELHÄUSER</b> (§ 9 ABS. 1 NR. 2 BAUGB UND § 22 ABS. 2 BAUNVO)								

- Der Gemeinderat hat in seiner Sitzung am \_\_\_\_\_ den Entwurf gebilligt und die Veröffentlichung des Bebauungsplanes im Internet inkl. einer Auslegung beschlossen (§ 3 Abs. 2 BauGB).
- Der Entwurf des Bebauungsplanes, bestehend aus der Planzeichnung (Teil A) und dem Textteil (Teil B) sowie der Begründung mit Umweltbericht, wurde in der Zeit vom \_\_\_\_\_ bis einschließlich \_\_\_\_\_ im Internet veröffentlicht und zur Ansicht und zum Herunterladen bereitgehalten (§ 3 Abs. 2 BauGB). Zusätzlich fand eine öffentliche Auslegung statt.
- Ort und Dauer der Veröffentlichung im Internet und der Auslegung wurden mit dem Hinweis, dass Stellungnahmen während der Veröffentlichungsfrist von jedermann elektronisch per Mail, oder bei Bedarf schriftlich oder zur Niederschrift abgegeben werden können, und dass nicht fristgerecht abgegebene Stellungnahmen bei der Beschlussfassung über den Bebauungsplan unberücksichtigt bleiben können, am \_\_\_\_\_ ortsüblich bekannt gemacht (§ 3 Abs. 2 BauGB).
- Die Behörden und sonstigen Träger öffentlicher Belange sowie die Nachbargemeinden wurden mit Schreiben vom \_\_\_\_\_ von der Veröffentlichung im Internet / Auslegung elektronisch benachrichtigt (§ 3 Abs. 2 BauGB und § 4 Abs. 2 BauGB und § 2 Abs. 2 BauGB). Ihnen wurde eine Frist bis zum \_\_\_\_\_ zur Stellungnahme eingeräumt.
- Während der elektronischen Beteiligung, Veröffentlichung im Internet / Auslegung gingen seitens der Öffentlichkeit, Behörden und der sonstigen Träger öffentlicher Belange sowie der Nachbargemeinden Anregungen und Stellungnahmen ein. Die Abwägung der vorgebrachten Bedenken und Anregungen erfolgte durch den Gemeinderat am \_\_\_\_\_. Das Ergebnis wurde denjenigen, die Anregungen und Stellungnahmen vorgebracht haben, mitgeteilt (§ 3 Abs. 2 Satz 6 BauGB).
- Der Gemeinderat hat am \_\_\_\_\_ den Bebauungsplan als Satzung beschlossen (§ 10 Abs. 1 BauGB). Der Bebauungsplan besteht aus der Planzeichnung (Teil A) und dem Textteil (Teil B) sowie der Begründung mit Umweltbericht.

## Teil A: Wohnbebauung Ende Birkenweg Bosen Bebauungsplan in der Gemeinde Nohfelden, Ortsteil Bosen

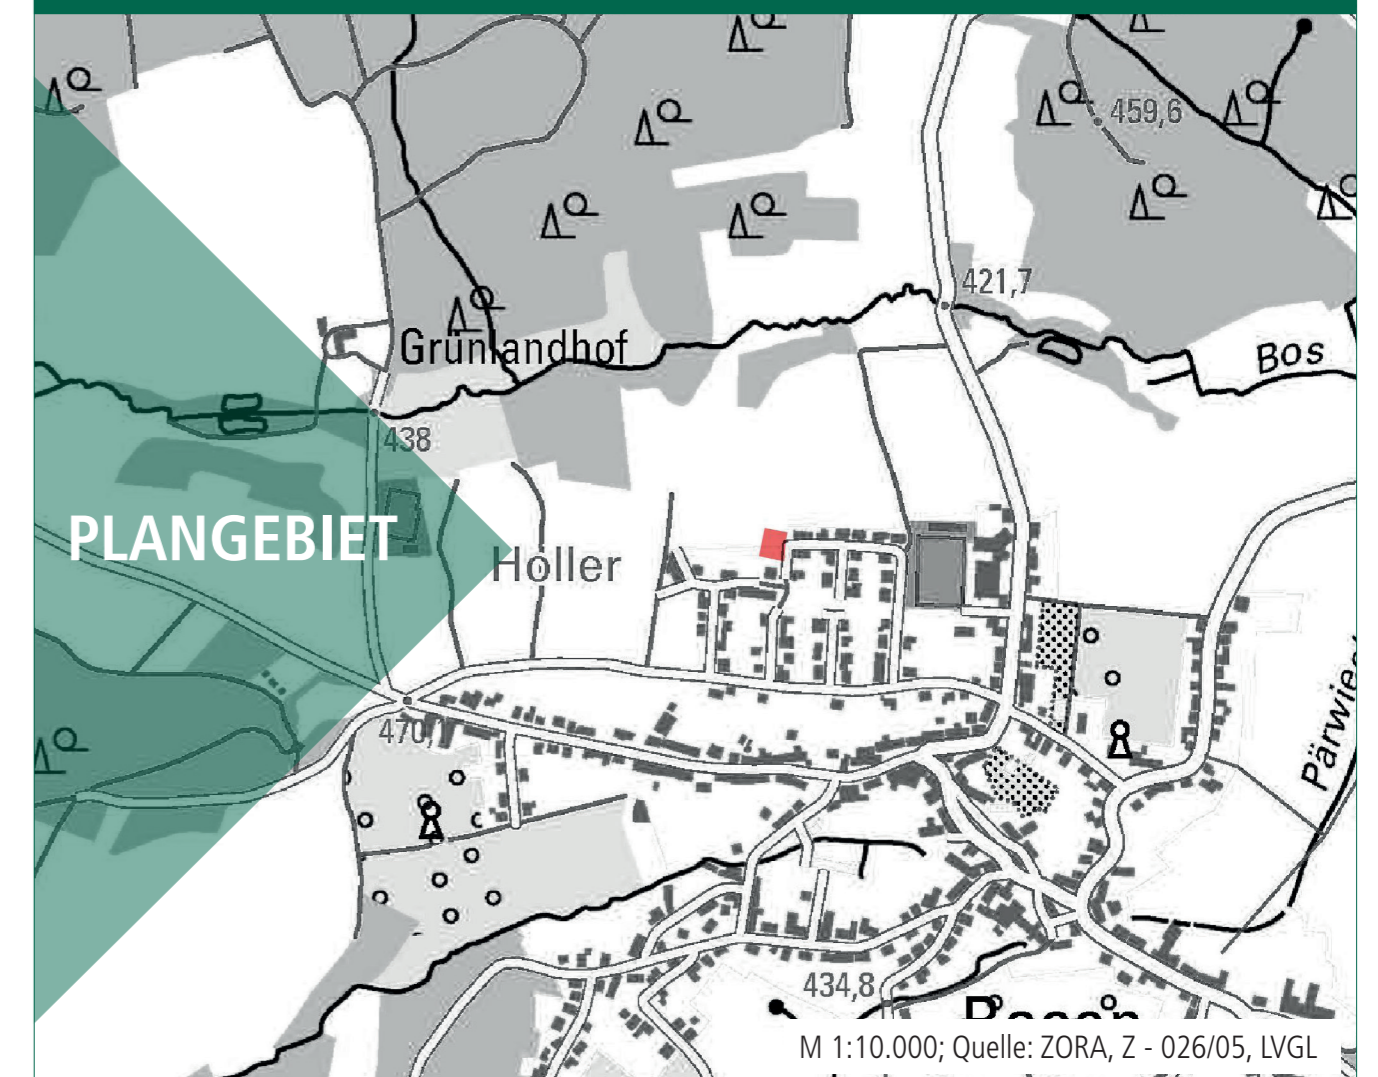

Bearbeitet im Auftrag der  
Gemeinde Nohfelden  
An der Burg  
66625 Nohfelden

Stand der Planung: 29.05.2024  
**ENTWURF**

Maßstab 1:1.000 im Original  
Verkleinerung ohne Maßstab



Gesellschaft für Städtebau und  
Kommunikation mbH

Kirchenstraße 12 · 66557 Illingen  
Tel: 0 68 25 - 4 04 10 70  
email: info@kernplan.de

Geschäftsführer:  
Dipl.-Ing. Hugo Kern  
Dipl.-Ing. Sarah End

